


TIPOLOGÍA:

1 DORMITORIO

PB 25 m²
PA 25 m²
BALCON 4 m²

TOTAL 54 m²

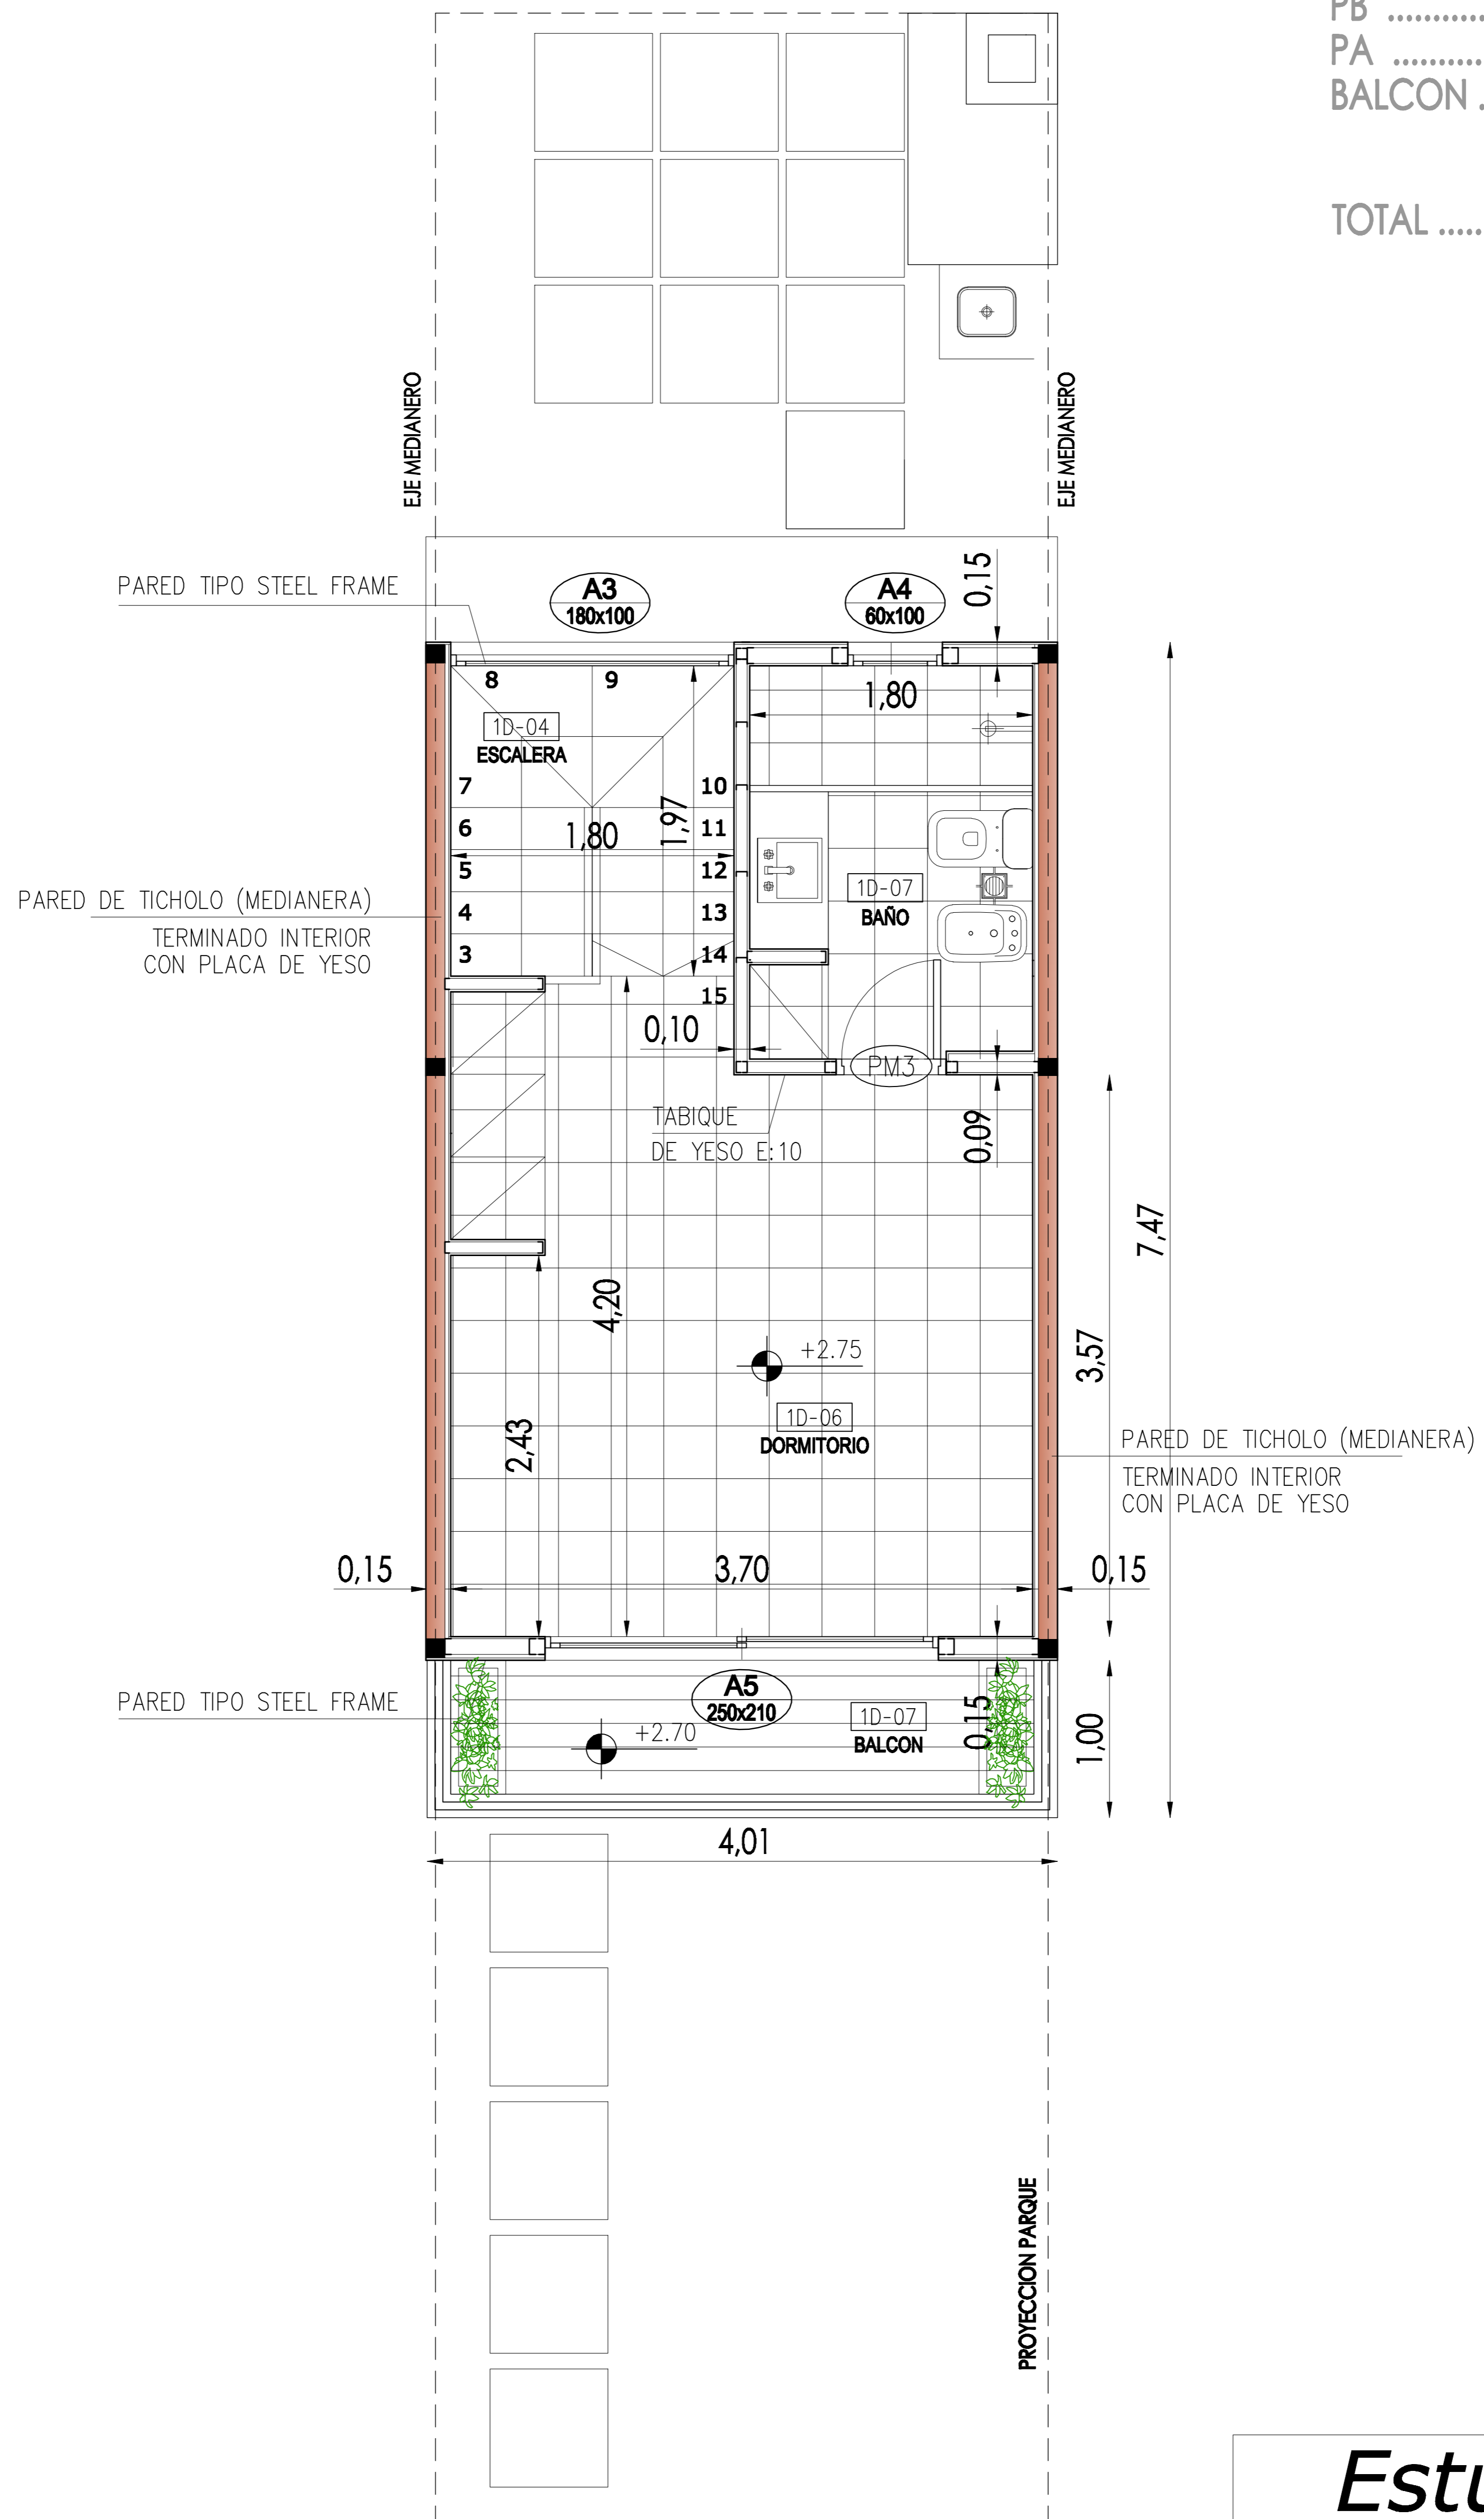

Escala 1:75

**Estudio
Pepe Peña**

Ruta 10 Km 160, LA Barra - Punta del Este
Tel. 42770923 - Cel. 094 389 198
e-mail: arqtopepepena@netgate.com.uy

PLANTA ALTA