ISO A3x4
420x1189

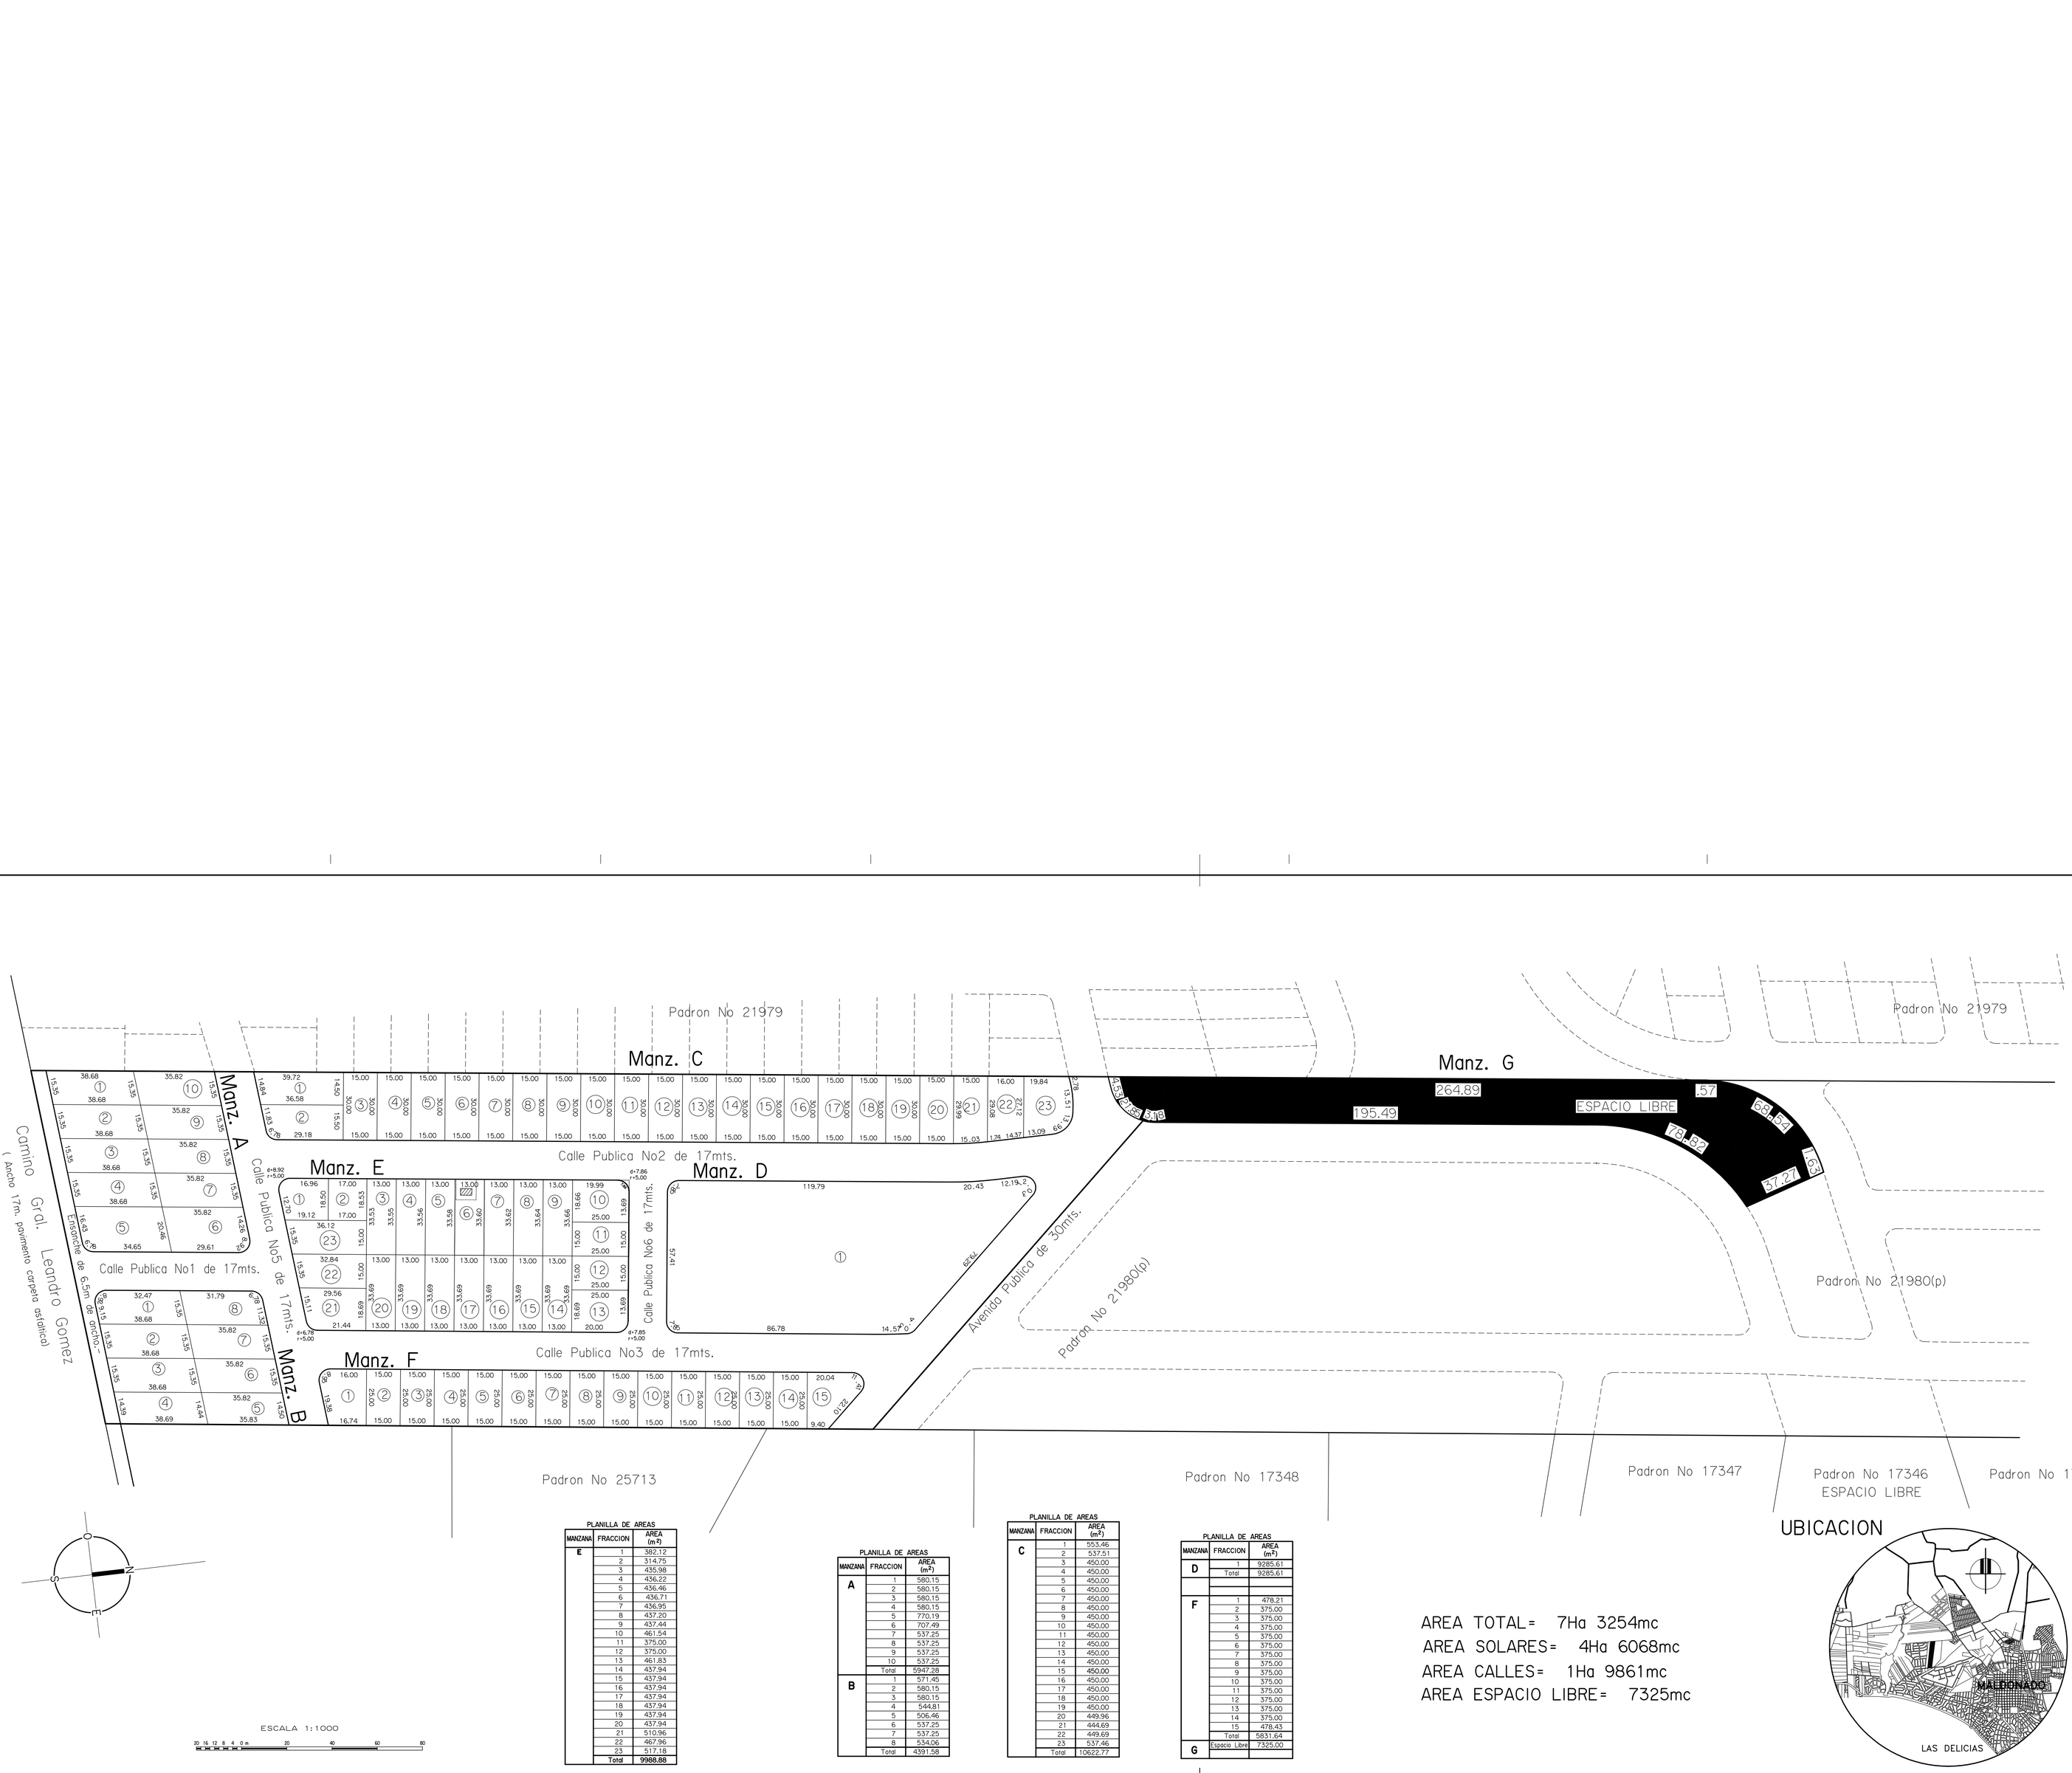

PLANILLA DE AREAS

MANZANA	FRACCION	AREA (m²)
E	1	382.12
	2	314.75
	3	435.98
	4	436.22
	5	436.46
	6	436.71
	7	436.95
	8	437.20
	9	437.44
	10	461.54
	11	375.00
	12	375.00
	13	461.83
	14	437.94
	15	437.94
	16	437.94
	17	437.94
	18	437.94
	19	437.94
	20	437.94
	21	510.96
	22	467.96
	23	517.18
	Total	9988.88

PLANILLA DE AREAS

MANZANA	FRACCION	AREA (m²)
A	1	580.15
	2	580.15
	3	580.15
	4	580.15
	5	770.19
	6	707.49
	7	537.25
	8	537.25
	9	537.25
	10	537.25
	Total	5947.28
B	1	571.45
	2	580.15
	3	580.15
	4	544.81
	5	506.46
	6	537.25
	7	537.25
	8	534.06
	Total	4391.58

PLANILLA DE AREAS

MANZANA	FRACCION	AREA (m²)
C	1	553.46
	2	537.51
	3	450.00
	4	450.00
	5	450.00
	6	450.00
	7	450.00
	8	450.00
	9	450.00
	10	450.00
	11	450.00
	12	450.00
	13	450.00
	14	450.00
	15	450.00
	16	450.00
	17	450.00
	18	450.00
	19	450.00
	20	449.96
	21	449.69
	22	449.69
	23	537.46
	Total	10622.77

PLANILLA DE AREAS

MANZANA	FRACCION	AREA (m²)
D	1	9285.61
	Total	9285.61
F	1	478.21
	2	375.00
	3	375.00
	4	375.00
	5	375.00
	6	375.00
	7	375.00
	8	375.00
	9	375.00
	10	375.00
	11	375.00
	12	375.00
	13	375.00
	14	375.00
	15	478.43
	Total	5831.64
G	Espacio Libre	7325.00

AREA TOTAL= 7Ha 3254mc
AREA SOLARES= 4Ha 6068mc
AREA CALLES= 1Ha 9861mc
AREA ESPACIO LIBRE= 7325mc

UBICACION

PLANO PROYECTO — FRACCIONAMIENTO — Escala 1:2000

Octubre de 2011

PADRON	21980 (p)
Manzana Catastral	1591
Sección Judicial	1a
Localidad	Maldonado
Departamento	Maldonado

AREA Há 7 mc 3254

Propietario: FITROY S.A.

GUSTAVO MOYANO SORIA
Ing. Agrimensor Mat. 911

ANTECEDENTES

	Agrimensor Hebel Barrios	06/86	Inscripto en la Dirección Departamental de Catastro de Maldonado, el 21/04/87, con el No 1652.-
	Comproventa ante el Escribano Dalmiro Outeiro Graiz	09/08/11	Comproventa, inscripta con el número ----- el --/--/2011.

NOTAS

- El area aquí fraccionada corresponde a la primera etapa del emprendimiento.-
- El resto del Padrón es mayor a 5Hs.-
- Las accotaciones son en metros.

Firma de los Propietarios

En representación:

Gonzalo de León